
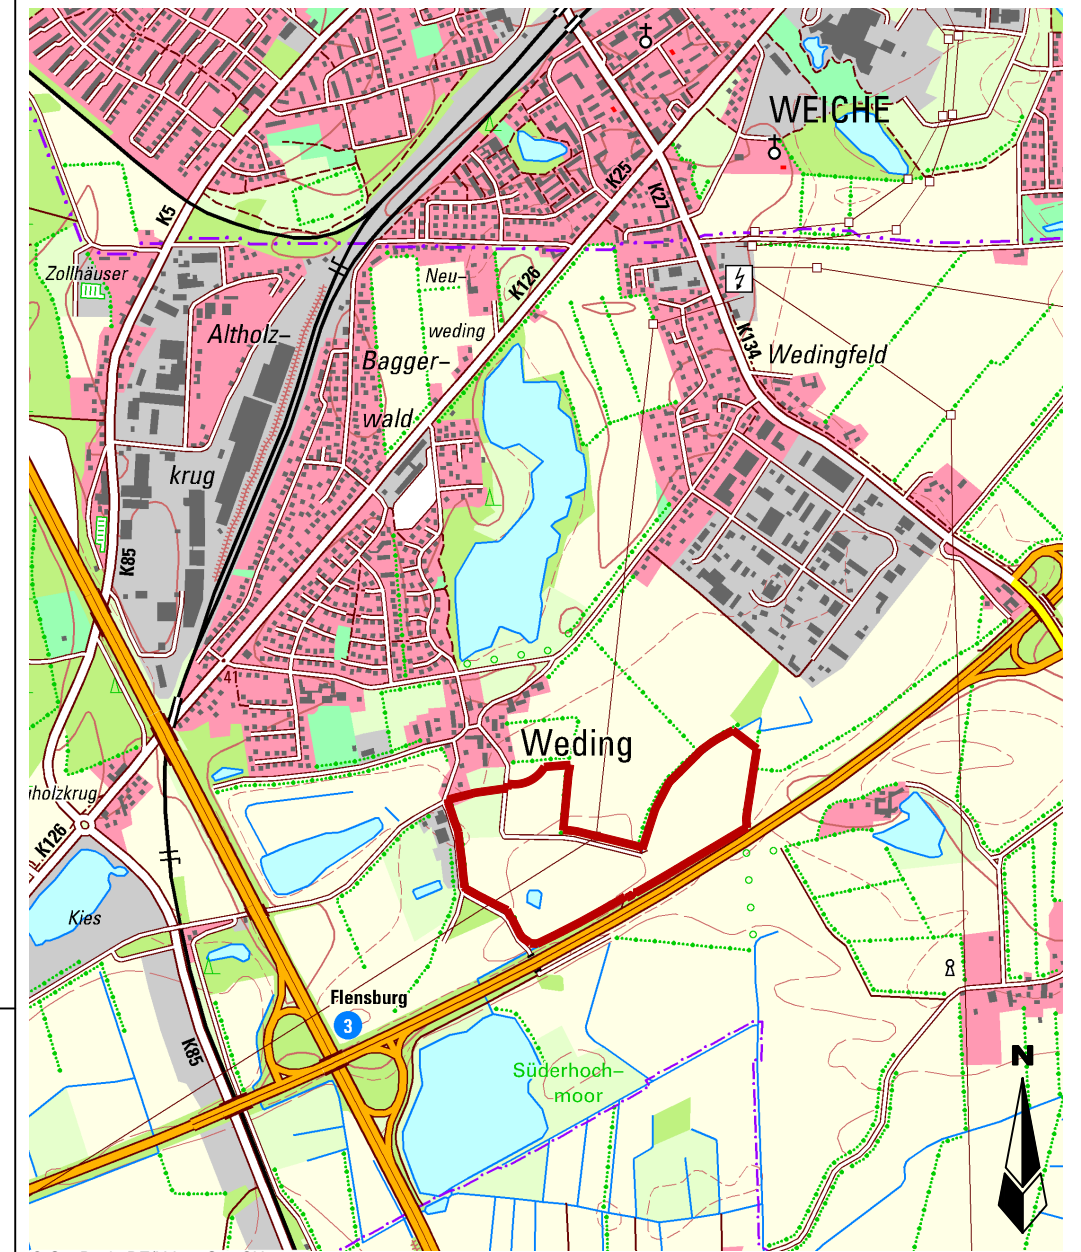


58. Änderung des Flächennutzungsplans "Solarpark Südereng / Weding" der Gemeinde Handewitt

für das Gebiet nördlich der Bundesstraße B 200, östlich der Bundesautobahn A 7 und südlich der Dorfstraße

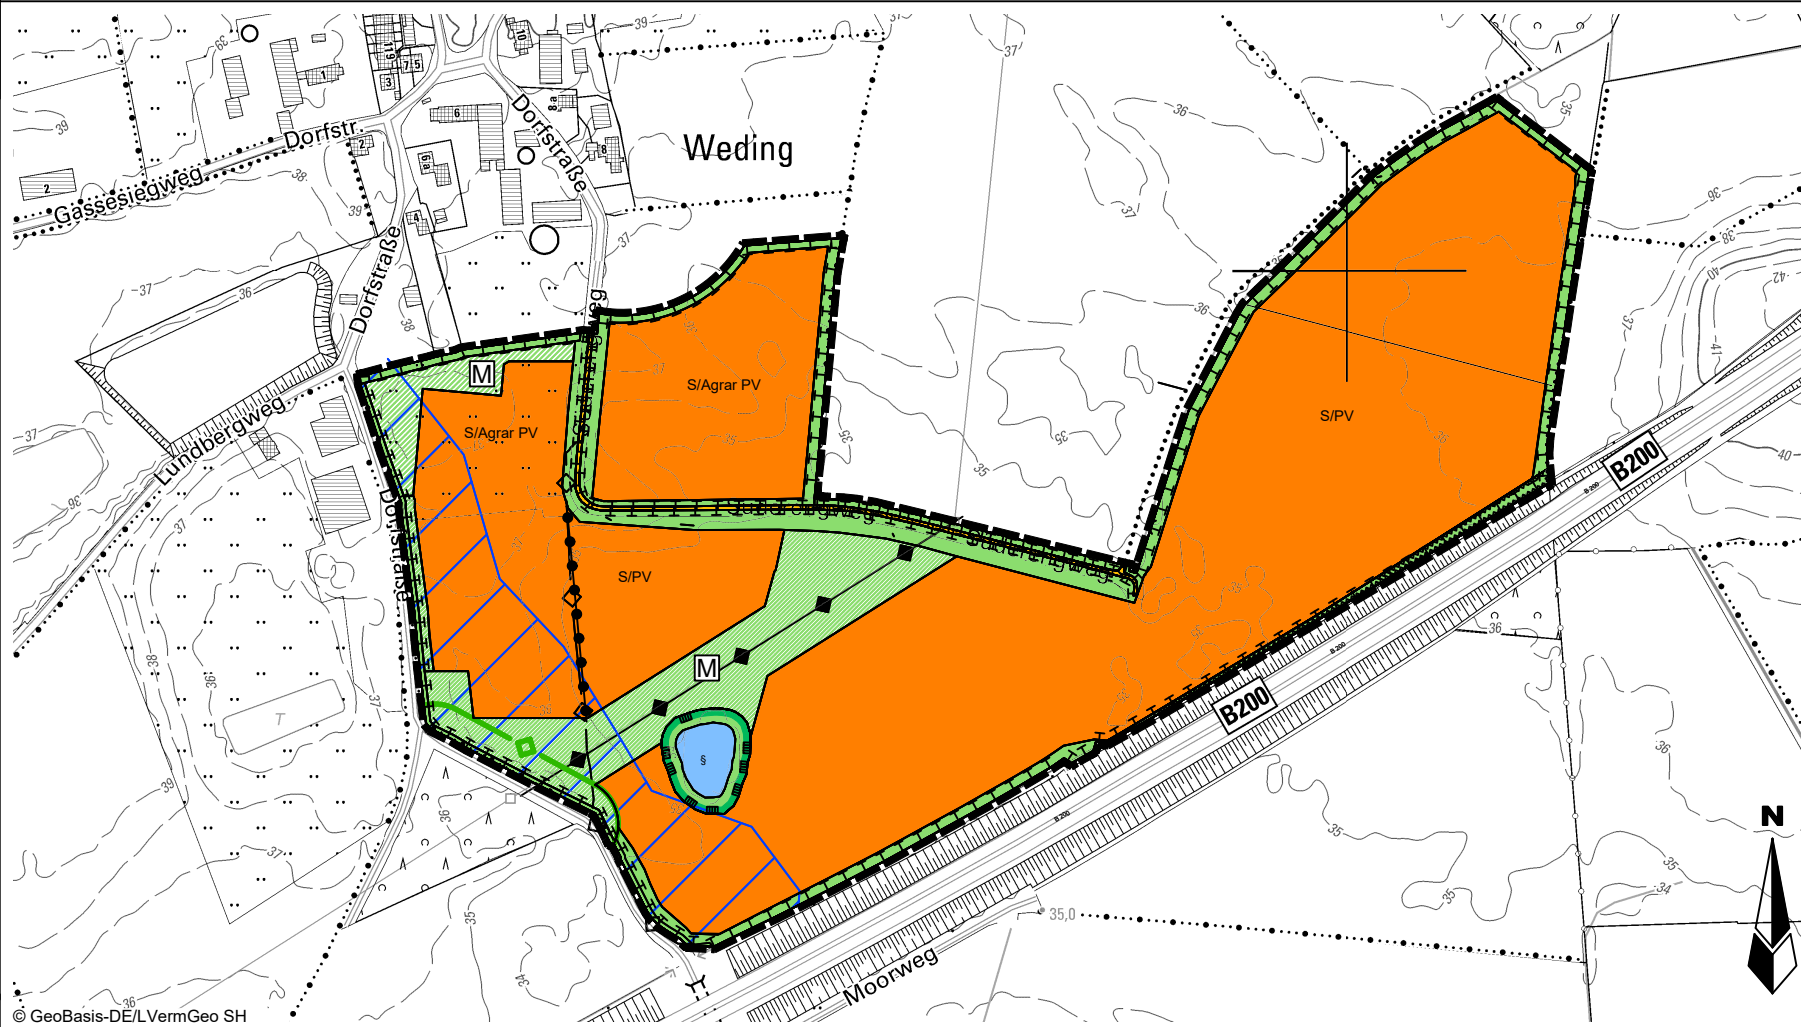

S:\PROJEKTE\Baubereitplanung 2015\Handewitt\859-G_Solarpark_Haupt- West\CAD\Entwurf FNP_Südereng-Weding.dwg

Darstellung der Flächennutzung

Planzeichen	Gesetzliche Grundlagen
Art und Maß der baulichen Nutzung	§ 5 Abs. 2 Nr. 1 BauGB
Sonderbaufläche Zweckbestimmung "Photovoltaik-Freiflächenanlage"	§ 1 Abs. 1 BauNVO
Sonderbaufläche Zweckbestimmung "Agrar Photovoltaik"	§ 1 Abs. 1 BauNVO
Örtliche Hauptverkehrswege	§ 5 Abs. 2 Nr. 3 BauGB
Öffentliche Straßenverkehrsflächen	
Hauptversorgungsleitungen	§ 5 Abs. 2 Nr. 4 BauGB
oberirdische Hauptversorgungsleitung (110 kV)	
unterirdische Versorgungsleitung (20 kV Mittelspannung)	
Grünflächen	§ 5 Abs. 2 Nr. 5 BauGB
Private Grünflächen – Schutzgrün, Eingrünung -	

Planungen, Nutzungsregelungen, Maßnahmen und Flächen für Maßnahmen zum Schutz, zur Pflege und zur Entwicklung von Boden, Natur und Landschaft § 5 Abs. 2 Nr. 10 BauGB

Umgrenzung von Flächen für Maßnahmen zum Schutz, zur Pflege und zur Entwicklung von Boden, Natur und Landschaft

Maßnahmen zum Schutz, zur Pflege und zur Entwicklung von Boden, Natur und Landschaft

Sonstige Planzeichen

Grenze des 58. Änderungsbereiches des F-Planes

Abgrenzung unterschiedlicher Nutzung § 1 Abs. 4 BauNVO

Nachrichtliche Übernahme und sonstige Regelungen § 5 Abs. 4 BauGB

Anbauverbotszone zur B200 (20 m) § 9 Abs. 1 FStRG

Archäologisches Interessengebiet § 15 DSchG

Umgrenzung von Schutzobjekten (Kleingewässer mit Gewässerschutzstreifen 8 m) § 30 Abs. 2 Nr. 1 BNatSchG/
§ 21 Abs. 1 Nr. 4 LNatSchG

Waldabstand (30m) § 24 LWald G

58. Änderung des Flächennutzungsplans "Solarpark Südereng / Weding" der Gemeinde Handewitt

Verfahrensstand nach BauGB				
§3(1)	§4(1)	§4(2)	§3(2)	§4a(3)
<input checked="" type="checkbox"/>	<input checked="" type="checkbox"/>	<input checked="" type="checkbox"/>	<input checked="" type="checkbox"/>	<input type="checkbox"/>

Datum : 28.11.2023
Gezeichnet : B. Kalvelage
Bearbeitet : B. Gutknecht
Projekt : 859-G

Entwurf

M 1: 5.000

Auftraggeber:

Gemeinde Handewitt
24983 Handewitt

Auftragnehmer:



Lise-Meitner-Straße 29
24941 Flensburg
0461 / 160 68 93-0